


# KONGRESOVÝ SÁL

ROZMĚRY: 13,9 m x 24 m x (2,1 - 6,1) m; 322 m<sup>2</sup> (š x d x v; výměra)

KAPACITA SEDÍCÍCH OSOB PODLE USPOŘÁDÁNÍ

DIVADELNÍ	KONGRESOVÉ	ŠKOLNÍ	DO "U"	RESTAURAČNÍ
250	180	120	-	200

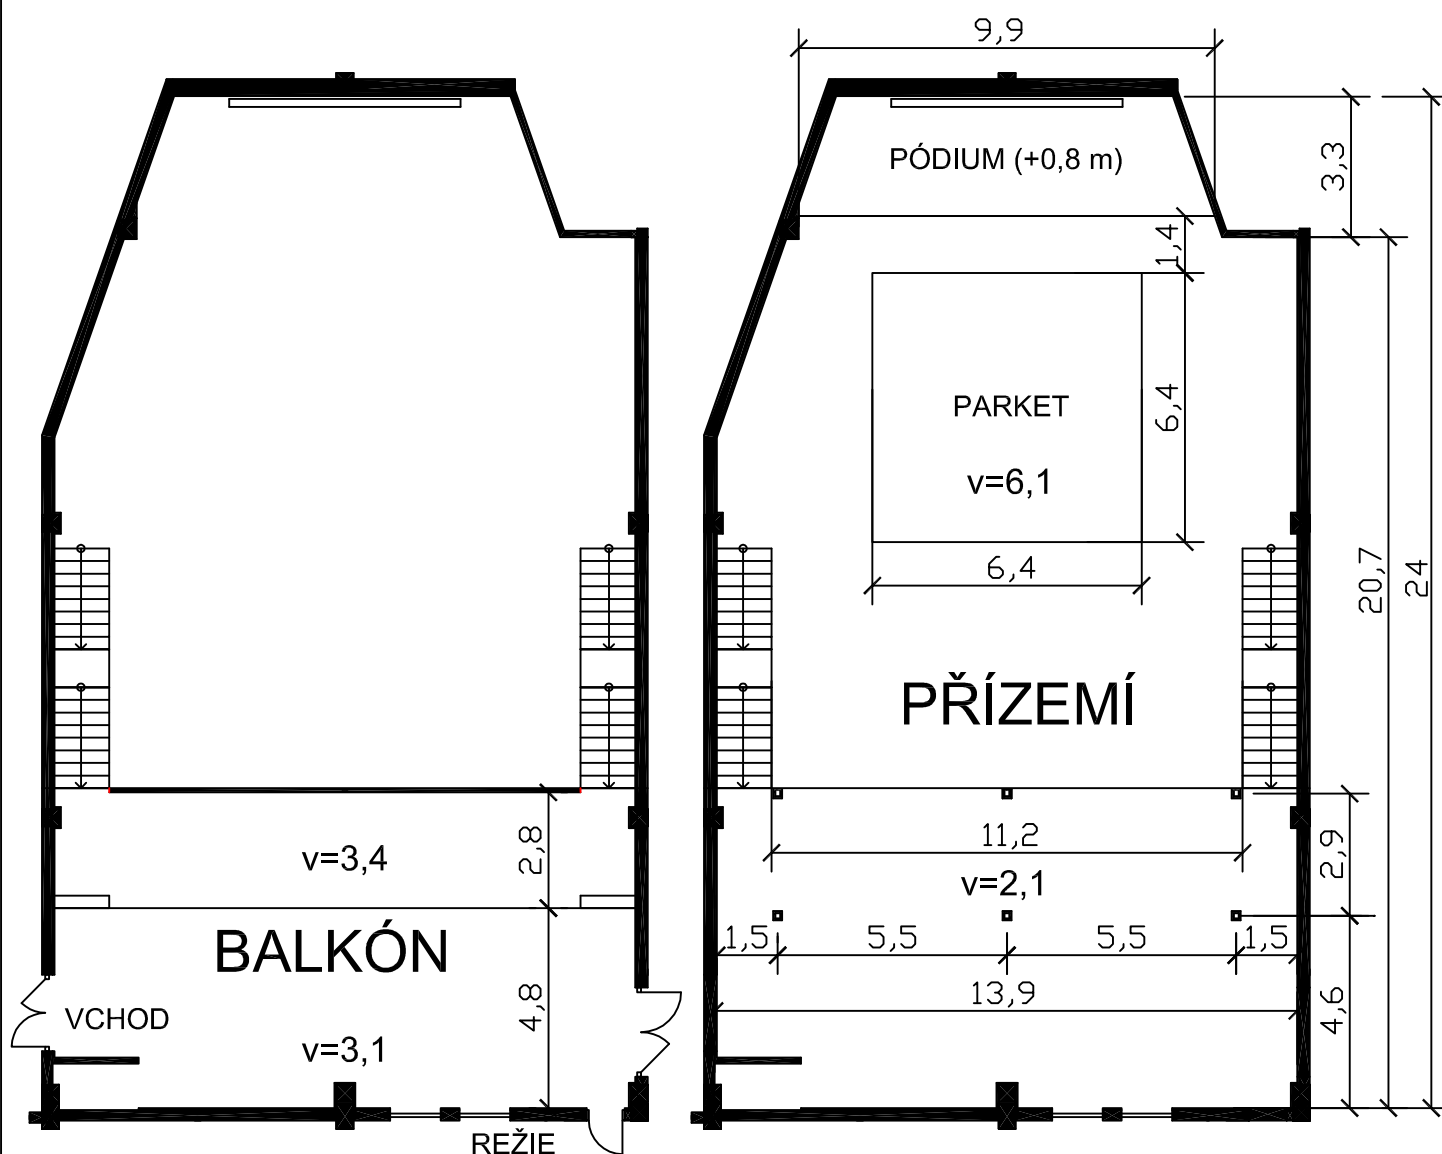

LEGENDA: