


KONFERENČNÍ SALONEK 1

ROZMĚRY: 8,8 m x 18,2 m x 3,4 m; 150 m² (š x d x v; výměra)

KAPACITA SEDÍCÍCH OSOB PODLE USPOŘÁDÁNÍ

DIVADELNÍ	KONGRESOVÉ	ŠKOLNÍ	DO "U"	RESTAURAČNÍ
90	70	60	36	100

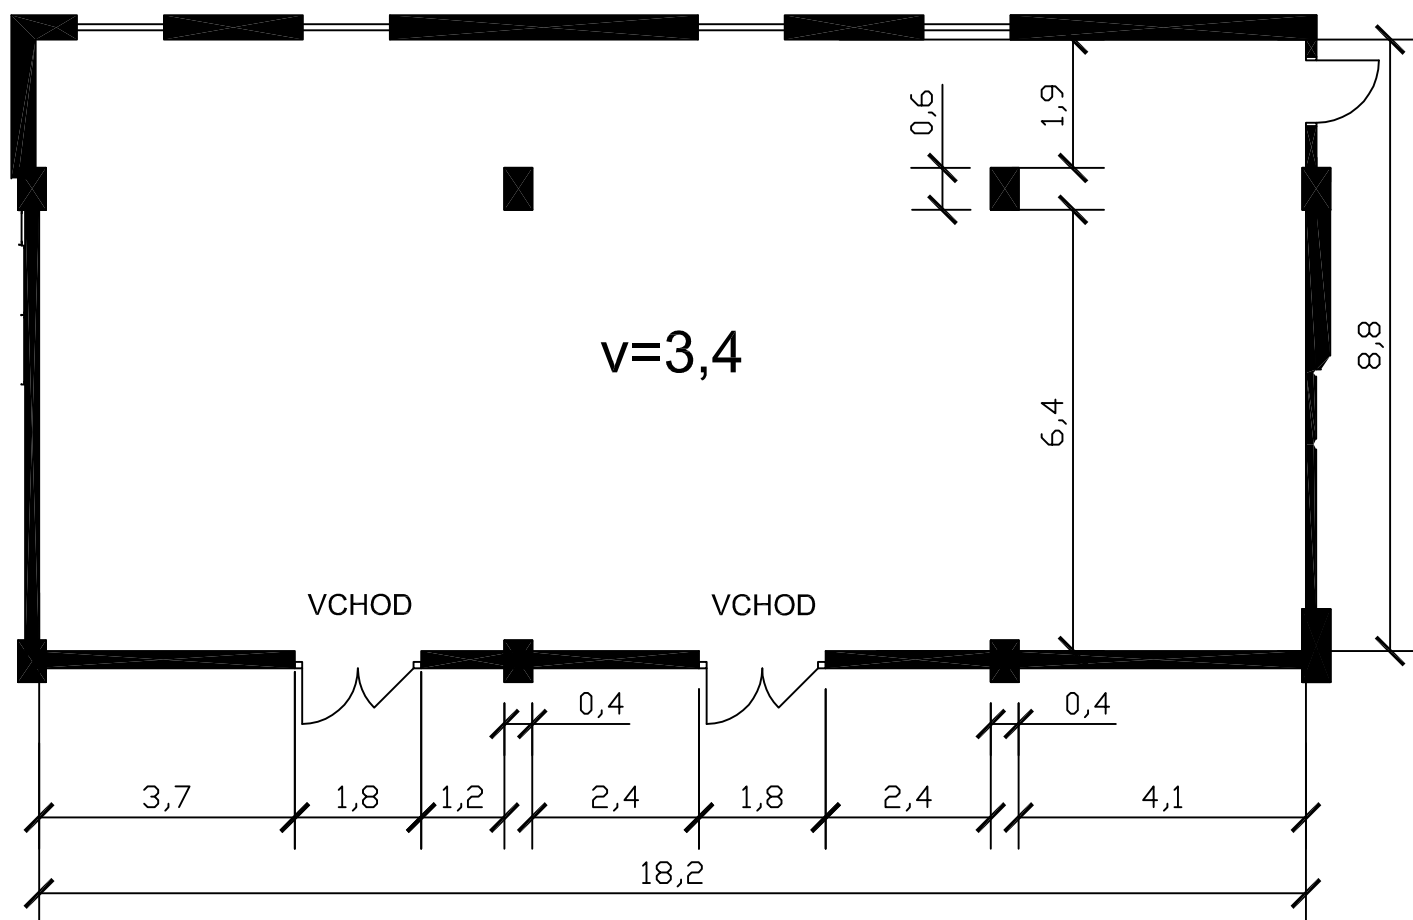

LEGENDA:

06