


Zámecké sklepení Pravá část

KAPACITA SEDÍCÍCH OSOB PODLE USPOŘÁDÁNÍ				
DIVADELNÍ	KONGRESOVÉ	ŠKOLNÍ	DO "U"	RESTAURAČNÍ
-	200	80	-	150

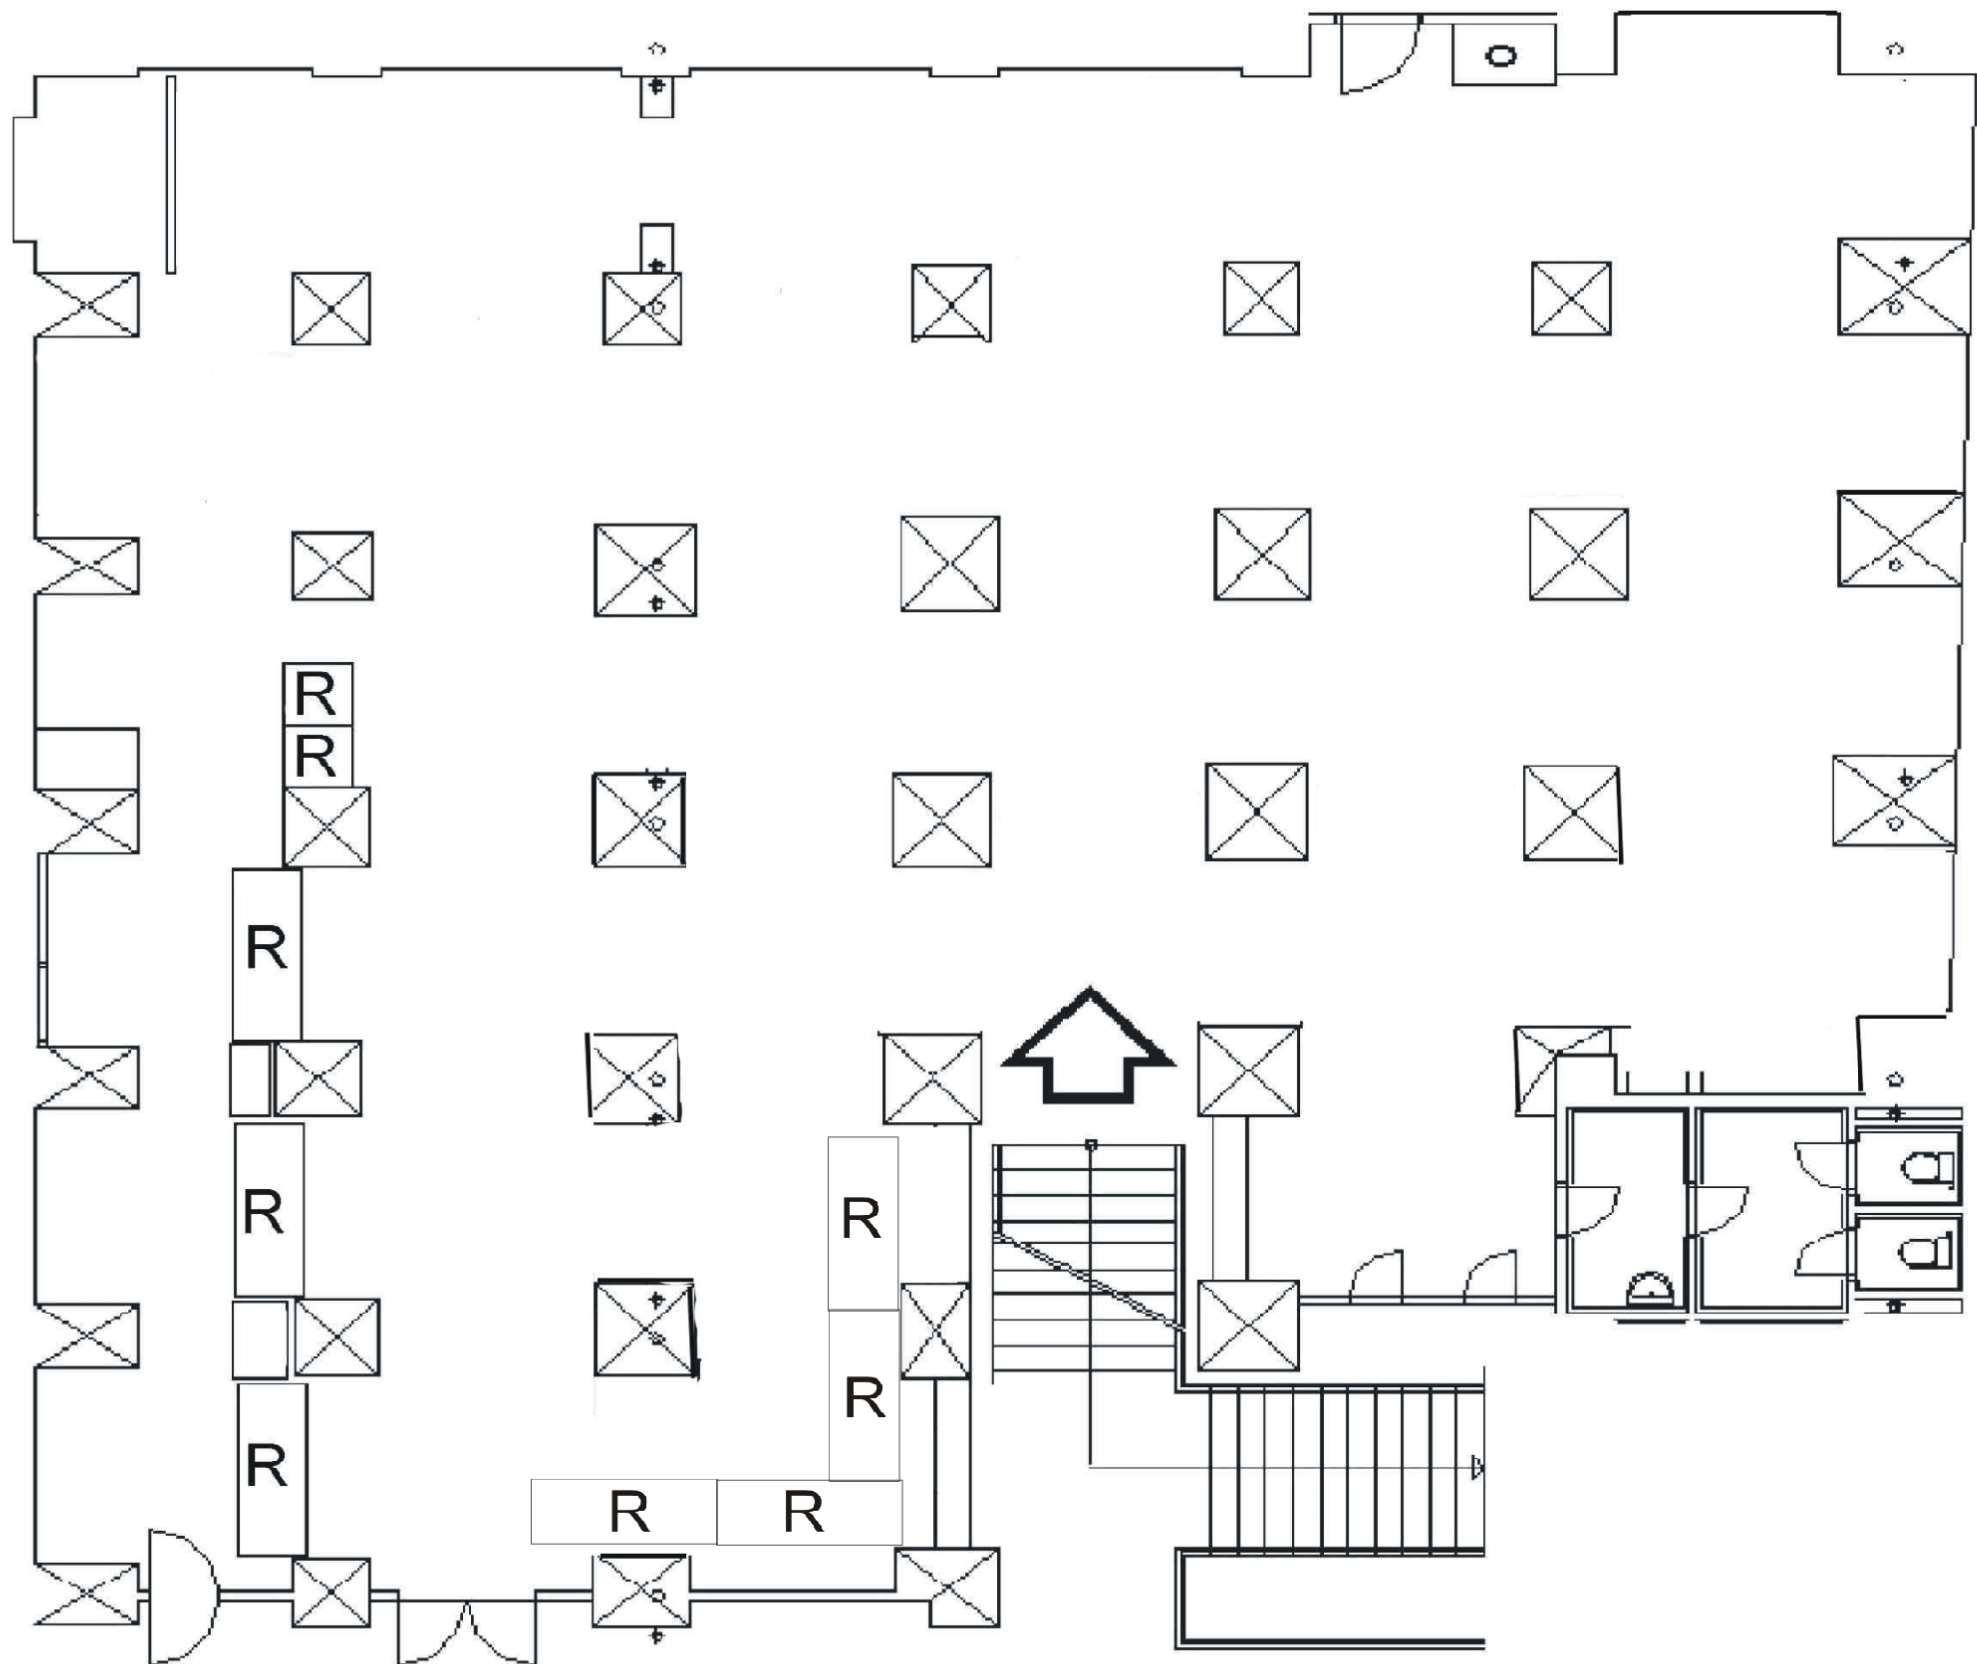

Zámecké sklepení Levá část

KAPACITA SEDÍCÍCH OSOB PODLE USPOŘÁDÁNÍ

DIVADELNÍ	KONGRESOVÉ	ŠKOLNÍ	DO "U"	RESTAURAČNÍ
-	250	100	-	140

